
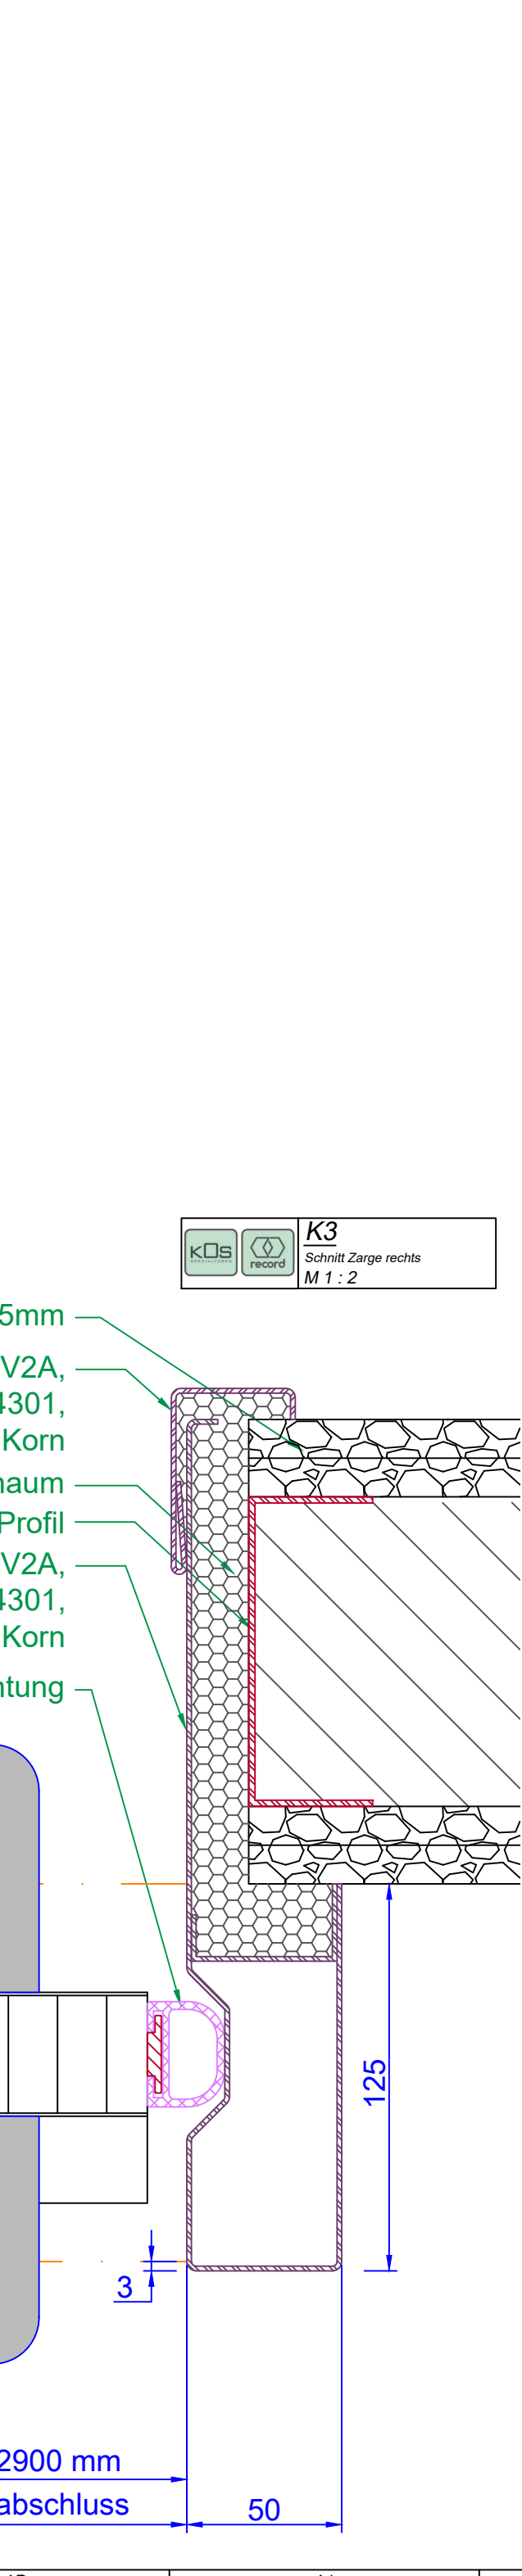
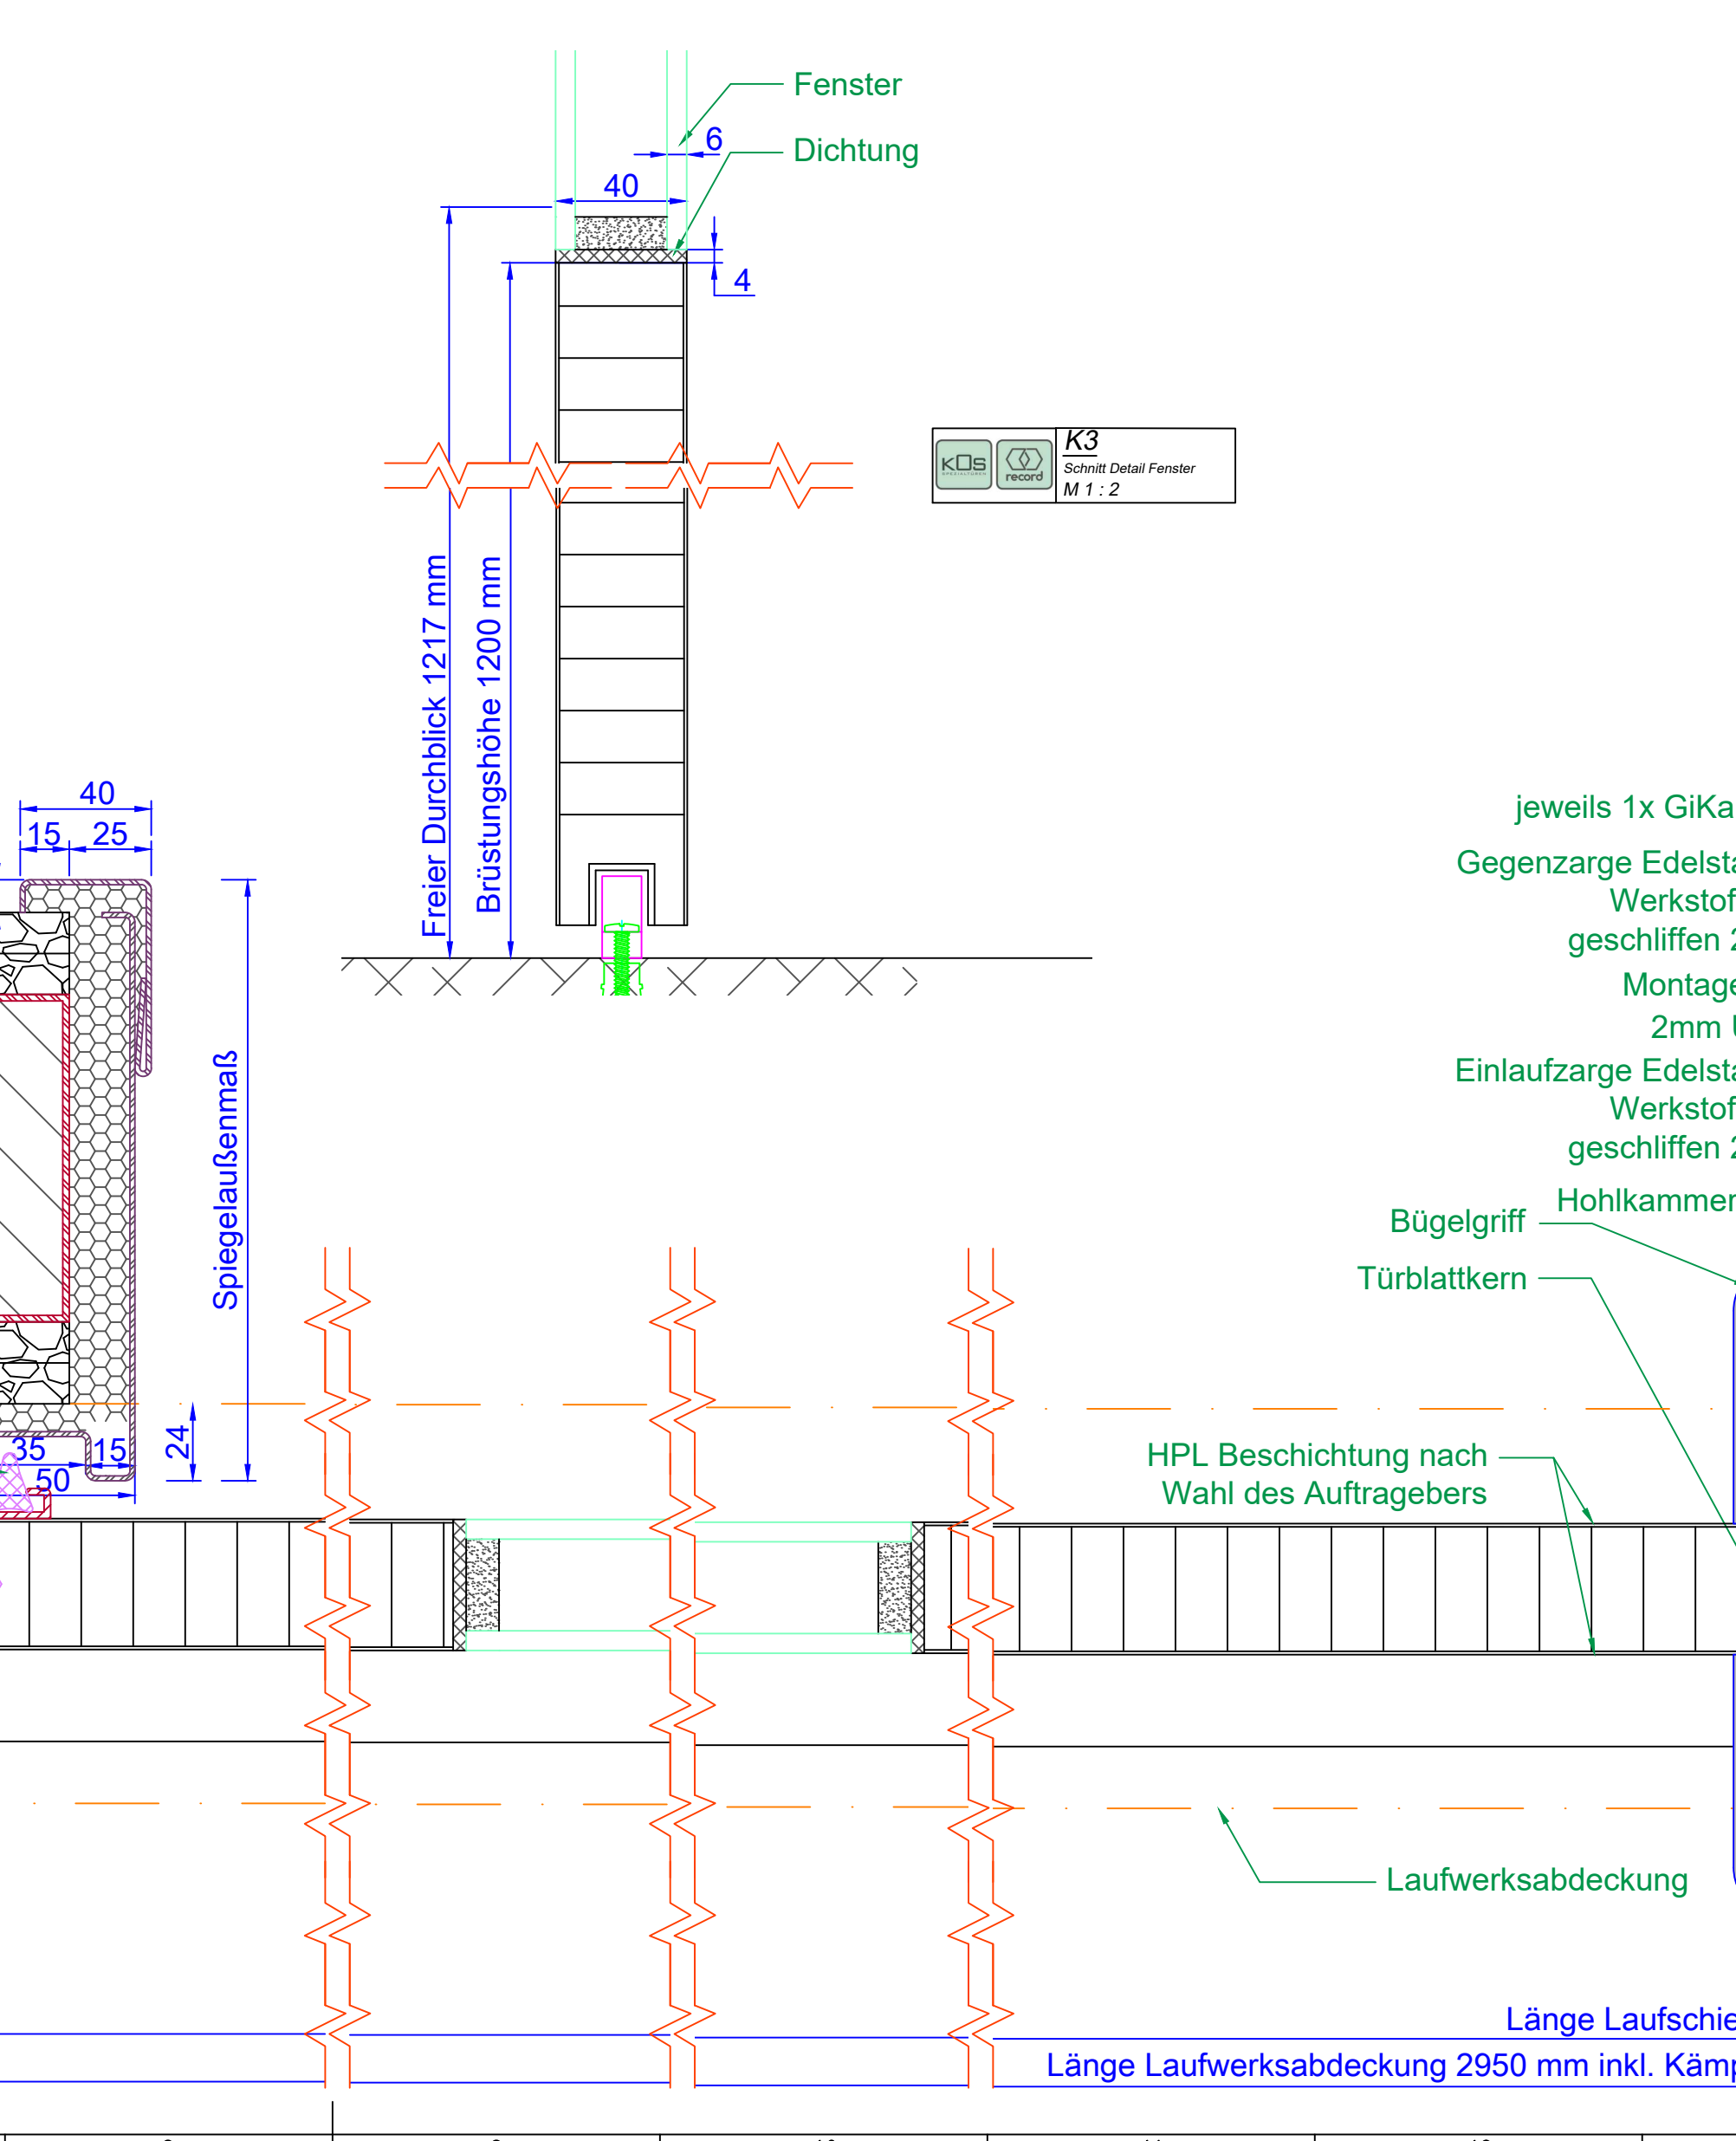
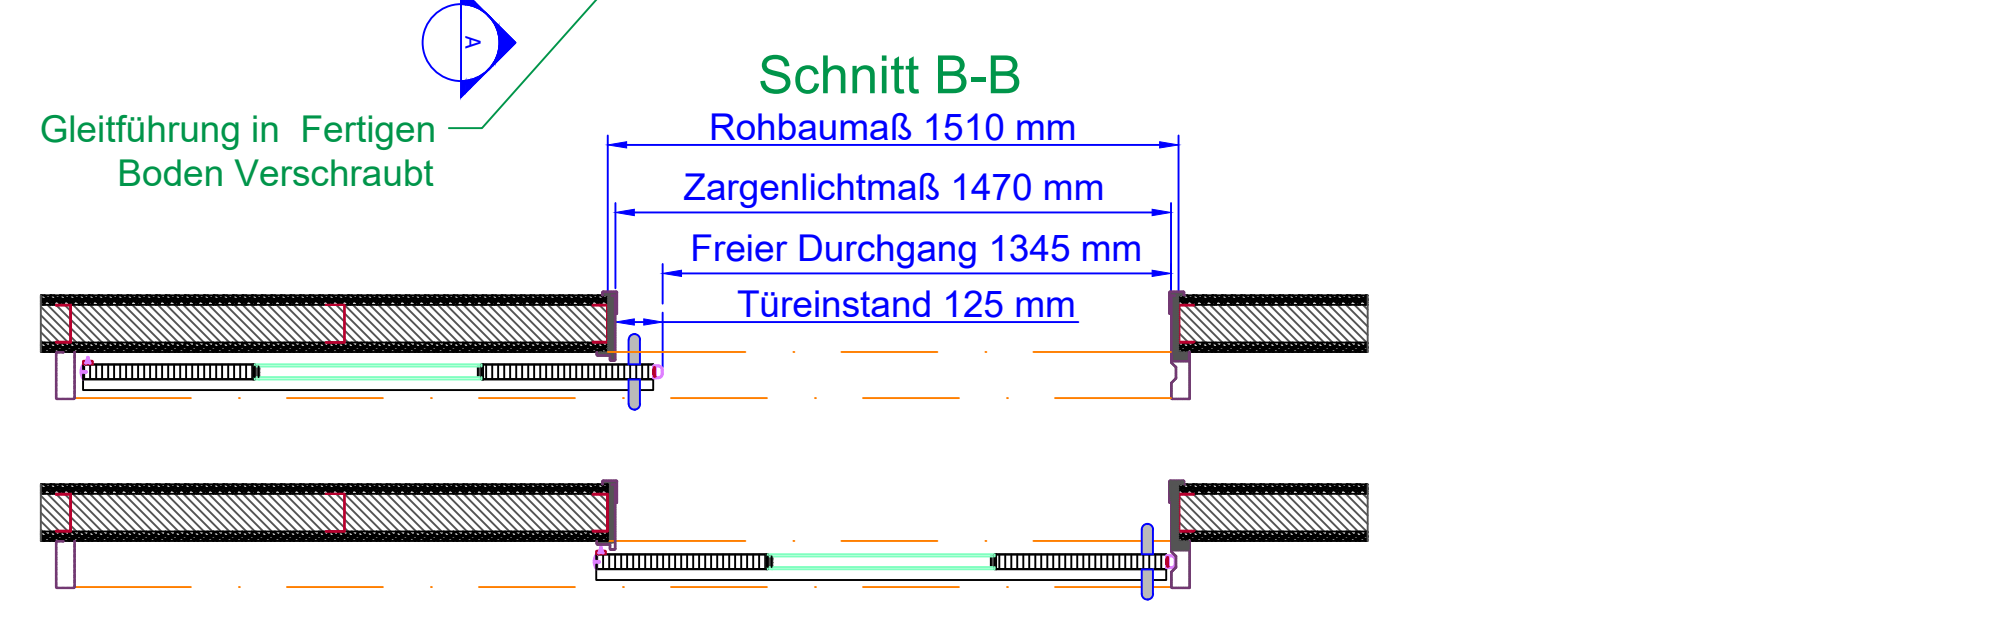


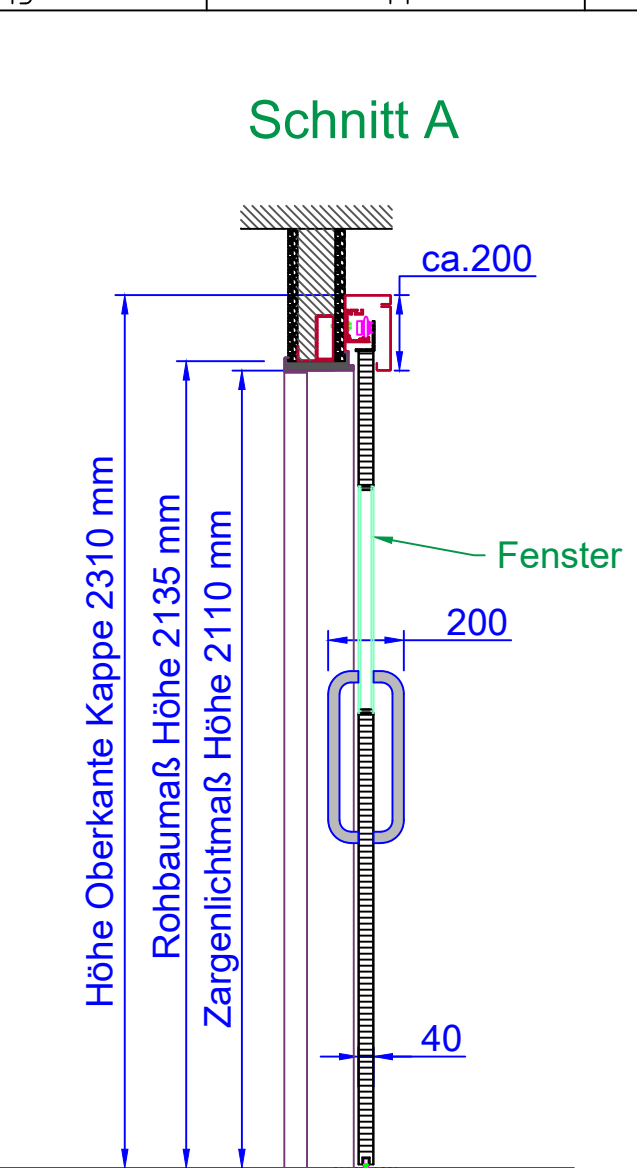

HINWEISE					
ASR = RBM - 50 LWA Kämpfer = (RBM x 2) - 20 Höhe Unterkante Schiene = ZLM + 75 Schiennenvorstand ab ZLM = 0					
SYMBOLE					
	Gipskartonplatte		Stahl		
	Montageschaum		Glas		
	Dichtungen		Dämmstoff		
	Türblattkern				
ABKÜRZUNGEN					
RBM	=Rohbaumauß				
RBM B	=Rohbaumauß Breite				
RBM H	=Rohbaumauß Höhe				
ZLM	=Zargenlichtmaß				
ASR	=Aufschieberaum				
FD	=Freier Durchgang				
LWA Kämpfer	=Laufwerksabdeckung V2A				
NOTIZEN					
INDEX					
INDEX	DATUM	ÄNDERUNG			
PROJEKT					
KOS Spezialtüren GmbH Landwehr 152 - 156 46514 Schermbeck Tel: 02853/44899-0 Fax: 02853/44899-10 Email: Info@kos-tueren.de Inet: www.kos-tueren.de					
PLANINFORMATIONEN					
PLANSTUFE					
PLAN					
K3 (HPL)					
BEARBEITER	DATUM	MASSTAB	FORMAT		
EDITOR	DATE	SCALE	FORMAT		
XXX	2019	1:20/1:5/1:2	DIN A1		
TYP	PROJEKT-NR.	TÜR-NR.	REVISION		
TYPE	PROJECT-NO.	DOOR-NO.	REVISION		
K3	X-XX-XXXX	XXX-X	00		