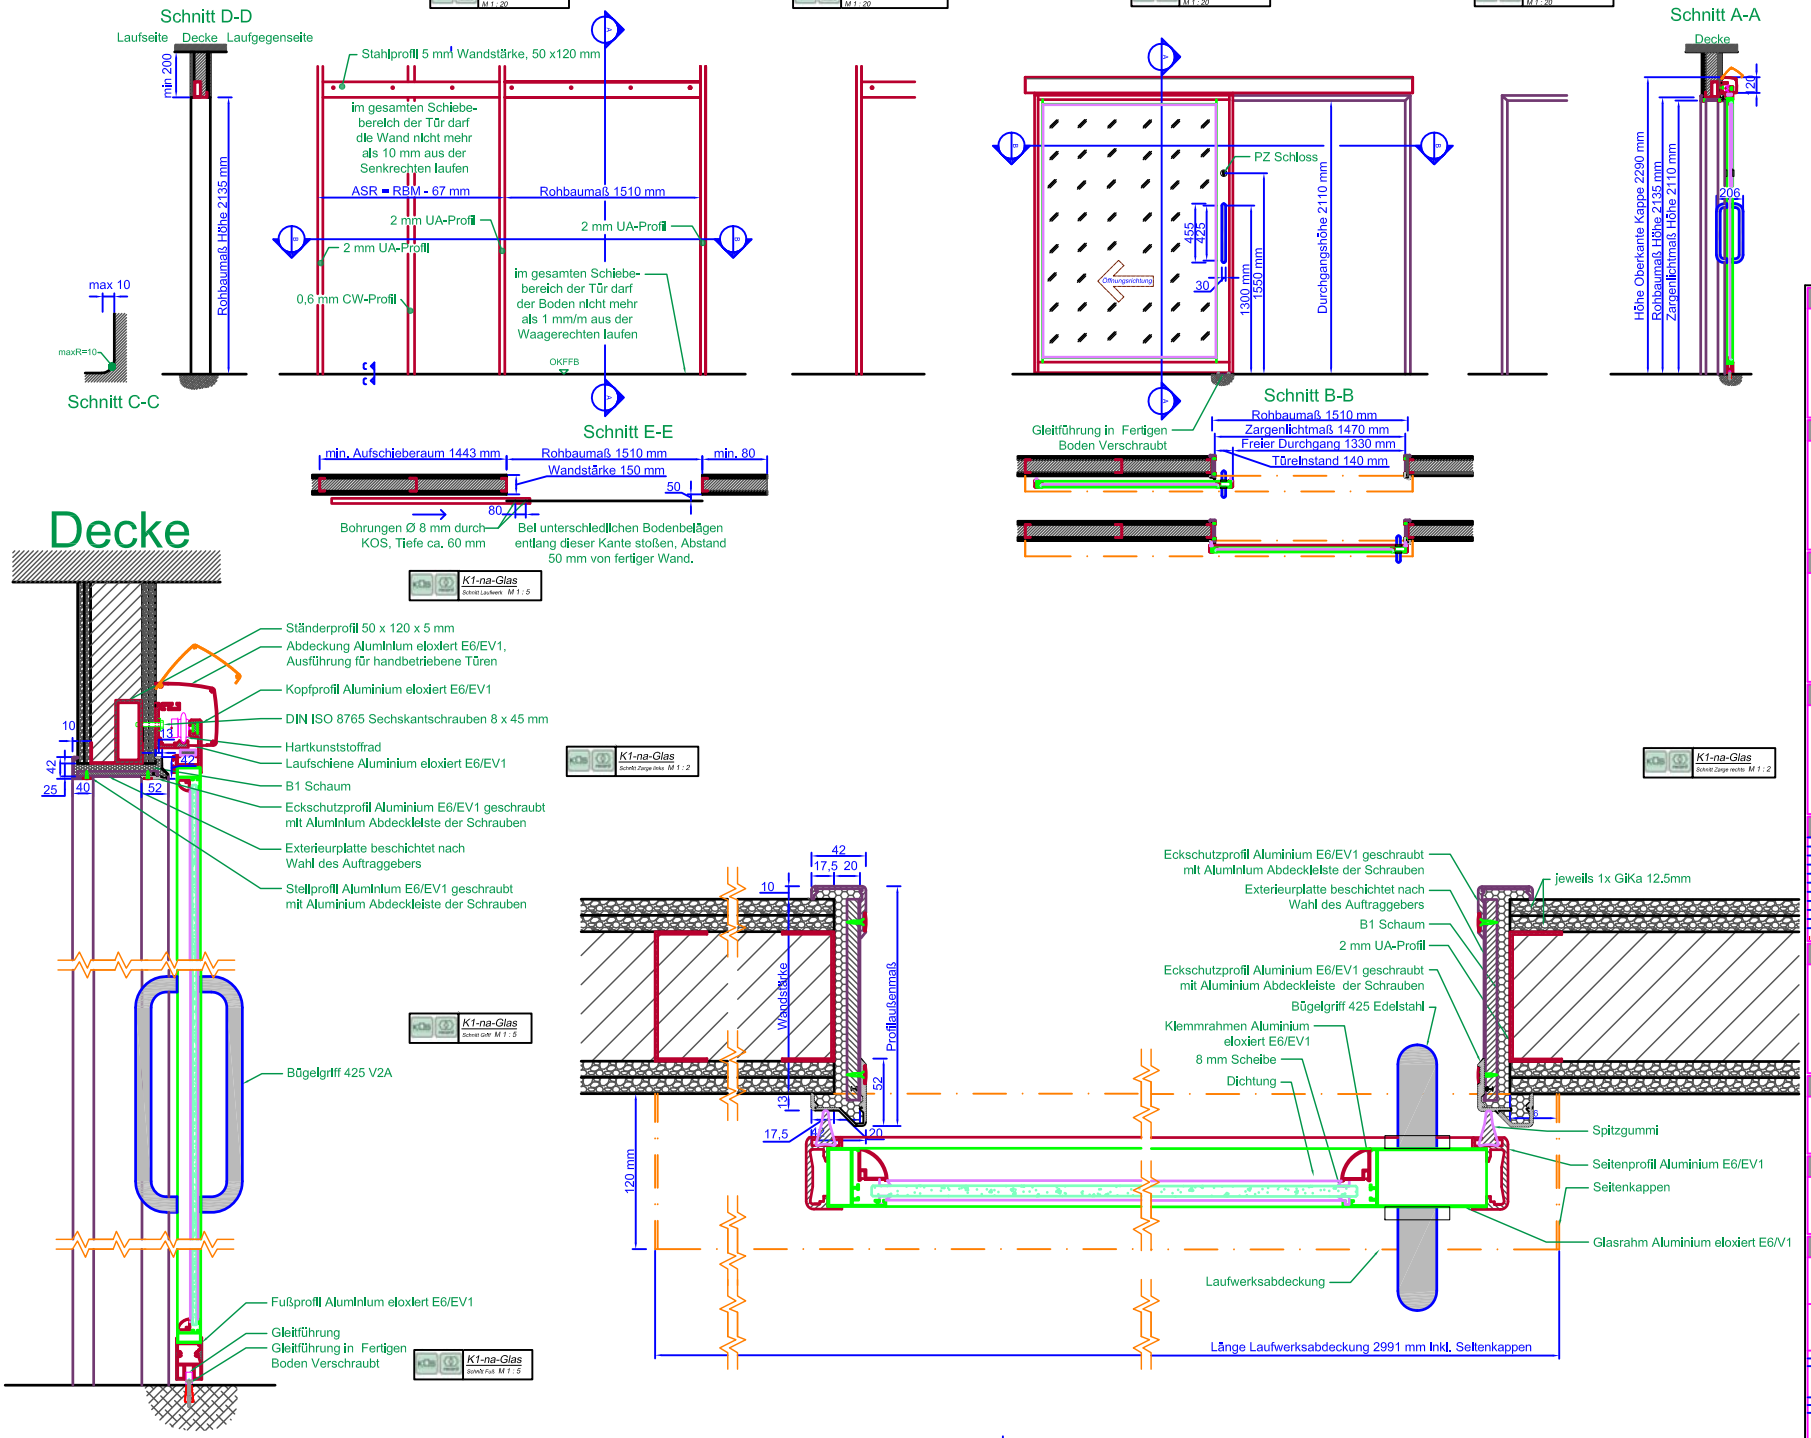


## HINWEISE

Konstruktionsbedingt erhalten dichtschließende sowie Schallschutzschiebetüren beidseitig einen Hebelarmgriff.

Bei dichtschließenden Türen werden Führungsnocken auf dem Boden angebracht.

## SYMBOLE

- Gipskartonplatte
- Stahl
- B1 Schaum
- Glas
- Dichtungen
- Türblattkern

## ABKÜRZUNGEN

RBM =Rohbaumaß
RBM B =Rohbaumaß Breite
RBM H =Rohbaumaß Höhe
ZLM =Zargenlichtmaß
ASR =Aufschieberaum
FD =Freier Durchgang

## NOTIZEN

Beispielzeichnung, nicht maßstabsgetreu.
Maßstabgetreue Zeichnung auf beiliegender CD

## INDEX

| INDEX | DATUM | BEMERKUNG |
|---|---|---|

## PROJEKT

## AUFTRAGGEBER

## PLANVERFASSER

KOS Spezialtüren GmbH
Landwehr 152 - 156
46514 Schermbeck
Tel: 02853/44899-0 Fax: 02853/44899-10
Email: info@kos-tueren.de Inet: www.kos-tueren.de

## PLANINFORMATIONEN

PLANSTUFE
Werkplanung A1 Architektenordner

PLAN

# K1-G-na

| BEARBEITER / DRAWN | DATUM / DATE | MASSTAB / SCALE | FORMAT / FORMAT |
|---|---|---|---|
| M.Maier | 13.04.2012 | 1:20/1:5/1:2 | DIN A1 |
| TYP / TYPE | PROJEKTNR. / PROJECT-NO. | ZEICHN. / DRAWN-NO. | REVISION / REVISION |
| K1-G-na | | DIN-L | |