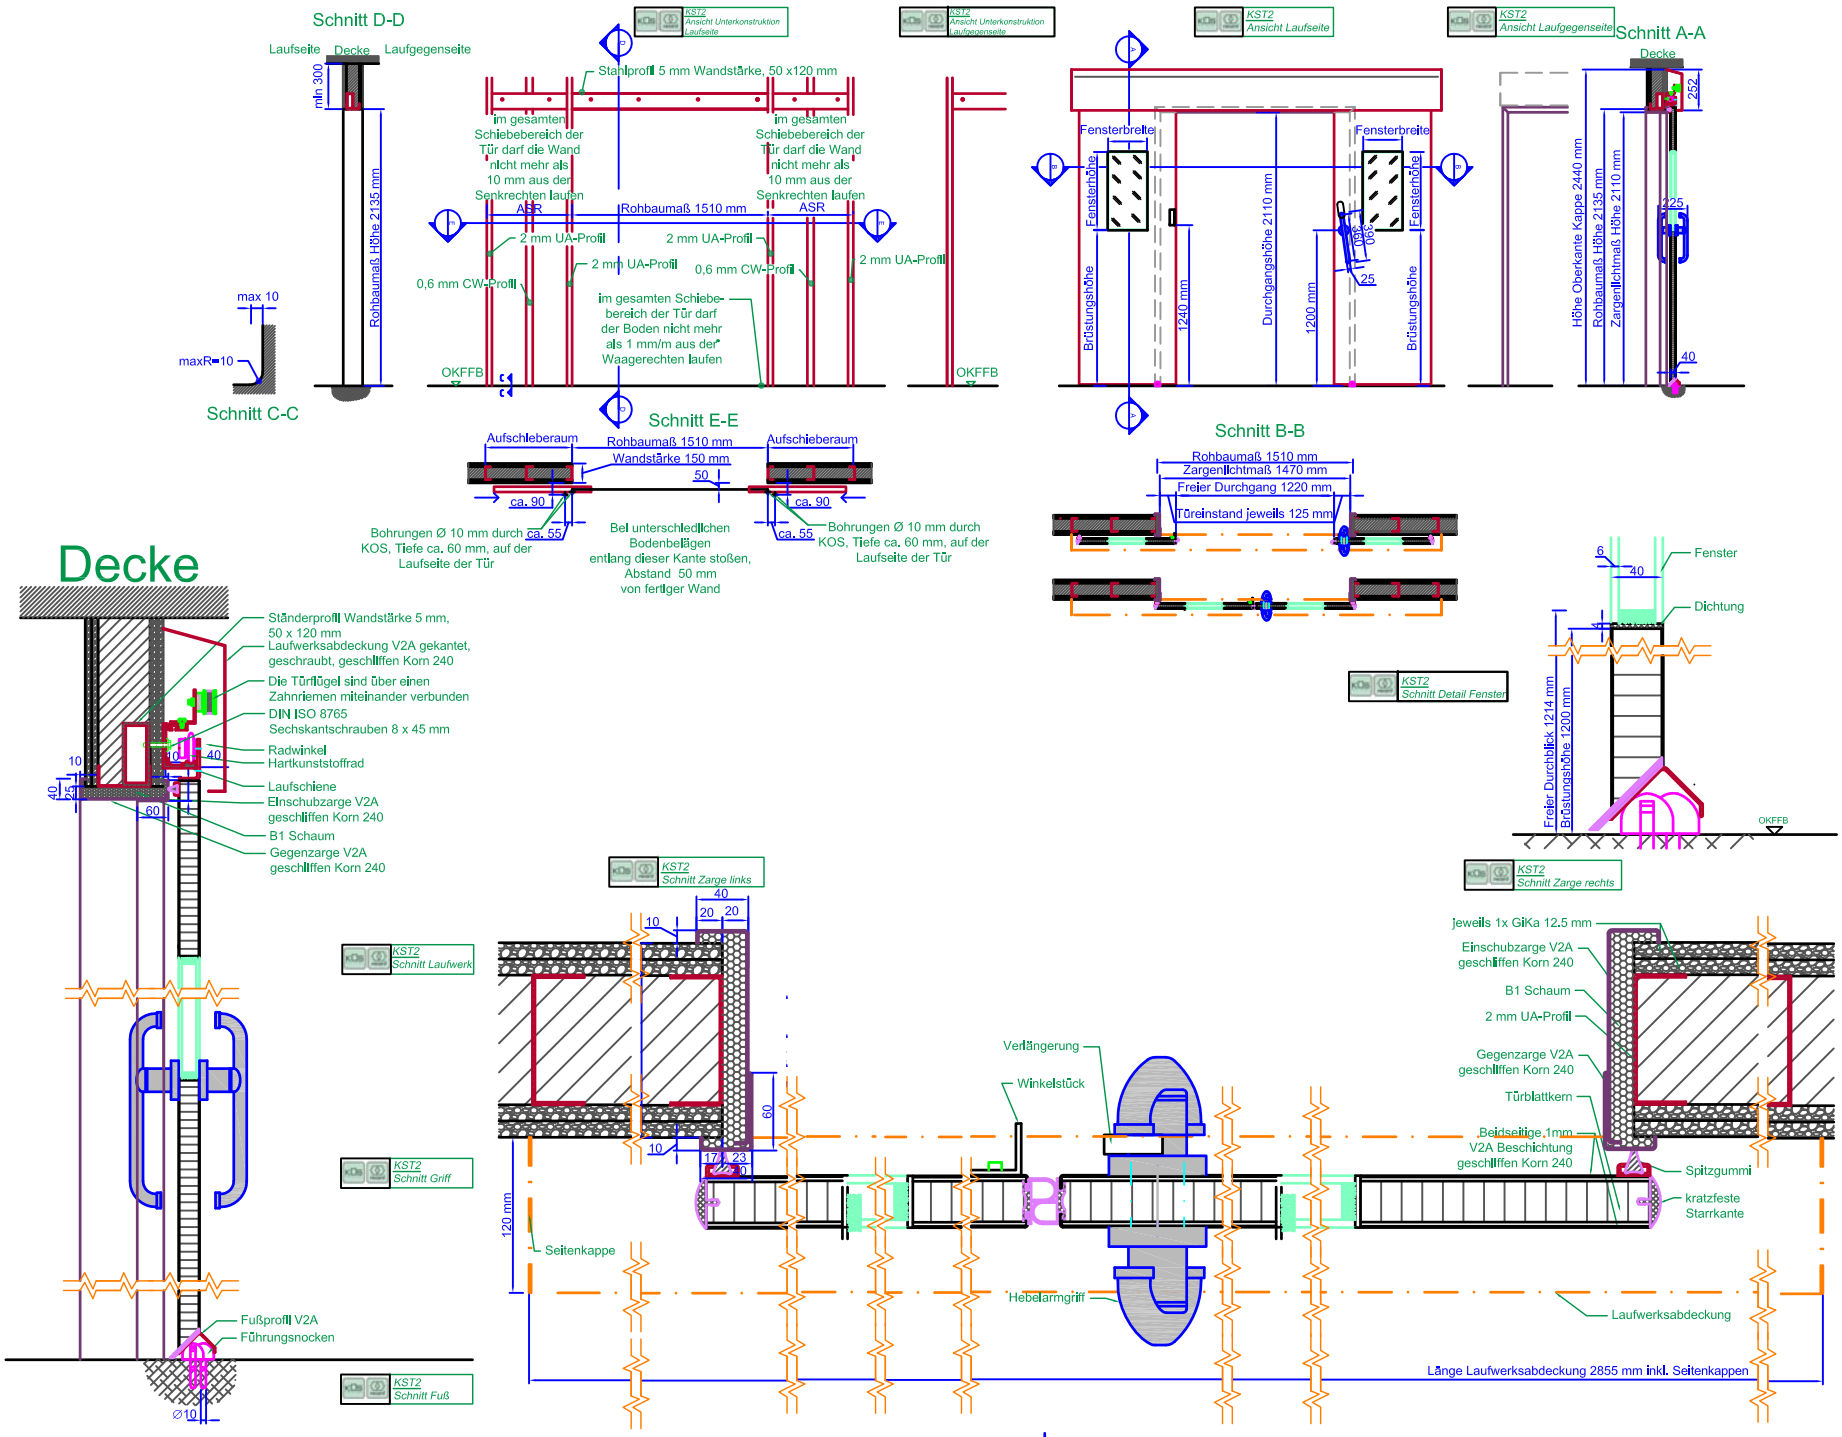
Schnitt D-D
Laufseite
Decke
Laufgegenseite
min 300
Rohbaumaß Höhe 2135 mm
KST2 Ansicht Unterkonstruktion Laufseite
KST2 Ansicht Unterkonstruktion Laufgegenseite
KST2 Ansicht Laufseite
KST2 Ansicht Laufgegenseite
Schnitt A-A
Stahlprofil 5 mm Wandstärke, 50 x120 mm
im gesamten Schiebebereich der Tür darf die Wand nicht mehr als 10 mm aus der Senkrechten laufen ASR
Rohbaumaß 1510 mm
2 mm UA-Profil
0,6 mm CW-Profil
im gesamten Schiebe-bereich der Tür darf der Boden nicht mehr als 1 mm/m aus der Waagerechten laufen
OKFFB
max 10
maxR=10
Schnitt C-C
Fensterbreite
Fensterhöhe
Brüstungshöhe
1240 mm
Durchgangshöhe 2110 mm
1200 mm
Höhe Oberkante Kappe 2440 mm
Rohbaumaß Höhe 2135 mm
Zargenlichtmaß Höhe 2110 mm
252
225
40
Schnitt E-E
Aufschieberaum
Rohbaumaß 1510 mm
Wandstärke 150 mm
50
ca. 90
ca. 55
Bohrungen Ø 10 mm durch KOS, Tiefe ca. 60 mm, auf der Laufseite der Tür
Bei unterschiedlichen Bodenbelägen entlang dieser Kante stoßen, Abstand 50 mm von fertiger Wand
Schnitt B-B
Rohbaumaß 1510 mm
Zargenlichtmaß 1470 mm
Freier Durchgang 1220 mm
Türeinstand jeweils 125 mm
Decke
Ständerprofil Wandstärke 5 mm, 50 x 120 mm
Laufwerksabdeckung V2A gekantet, geschraubt, geschliffen Korn 240
Die Türflügel sind über einen Zahnriemen miteinander verbunden
DIN ISO 8765 Sechskantschrauben 8 x 45 mm
Radwinkel
Hartkunststoffrad
Laufschiene
Einschubzarge V2A geschliffen Korn 240
B1 Schaum
Gegenzarge V2A geschliffen Korn 240
Fußprofil V2A
Führungsnocken
Ø10
KST2 Schnitt Laufwerk
KST2 Schnitt Griff
KST2 Schnitt Fuß
KST2 Schnitt Detail Fenster
Fenster
Dichtung
Freier Durchblick 1214 mm
Brüstungshöhe 1200 mm
OKFFB
KST2 Schnitt Zarge links
KST2 Schnitt Zarge rechts
Verlängerung
Winkelstück
Hebelarmgriff
Seitenkappe
120 mm
Jeweils 1x GiKa 12.5 mm
Einschubzarge V2A geschliffen Korn 240
B1 Schaum
2 mm UA-Profil
Gegenzarge V2A geschliffen Korn 240
Türblattkern
Beidseitige 1mm V2A Beschichtung geschliffen Korn 240
Spitzgummi
kratzfeste Starrkante
Laufwerksabdeckung
Länge Laufwerksabdeckung 2855 mm inkl. Seitenkappen
HINWEISE
Konstruktionsbedingt erhalten dichtschließende sowie Schallschutzschiebetüren beidseitig einen Hebelarmgriff.
Bei dichtschließenden Türen werden Führungsnocken auf dem Boden angebracht.
SYMBOLE
Gipskartonplatte
Stahl
B1 Schaum
Glas
Dichtungen
Türblattkern
ABKÜRZUNGEN
RBM =Rohbaumaß
RBM B =Rohbaumaß Breite
RBM H =Rohbaumaß Höhe
ZLM =Zargenlichtmaß
ASR =Aufschieberaum
FD =Freier Durchgang
NOTIZEN
Beispielzeichnung, nicht maßstabsgetreu.
Maßstabgetreue Zeichnung auf beiliegender CD
INDEX
PROJEKT
AUFTRAGGEBER
PLANVERFASSER
KOS Spezialtüren GmbH
Karl-Otto Solldorf
Landweir 152 - 156
46514 Schermbeck
Tel: 02853/44899-0 Fax: 02853/44899-10
Email: info@kos-tueren.de Inet: www.kos-tueren.de
PLANINFORMATIONEN
Werkplanung A1 Architektenordner
KST2
M.Maier
13.04.2012
ohne
DIN A1
KST2
DIN-L-R