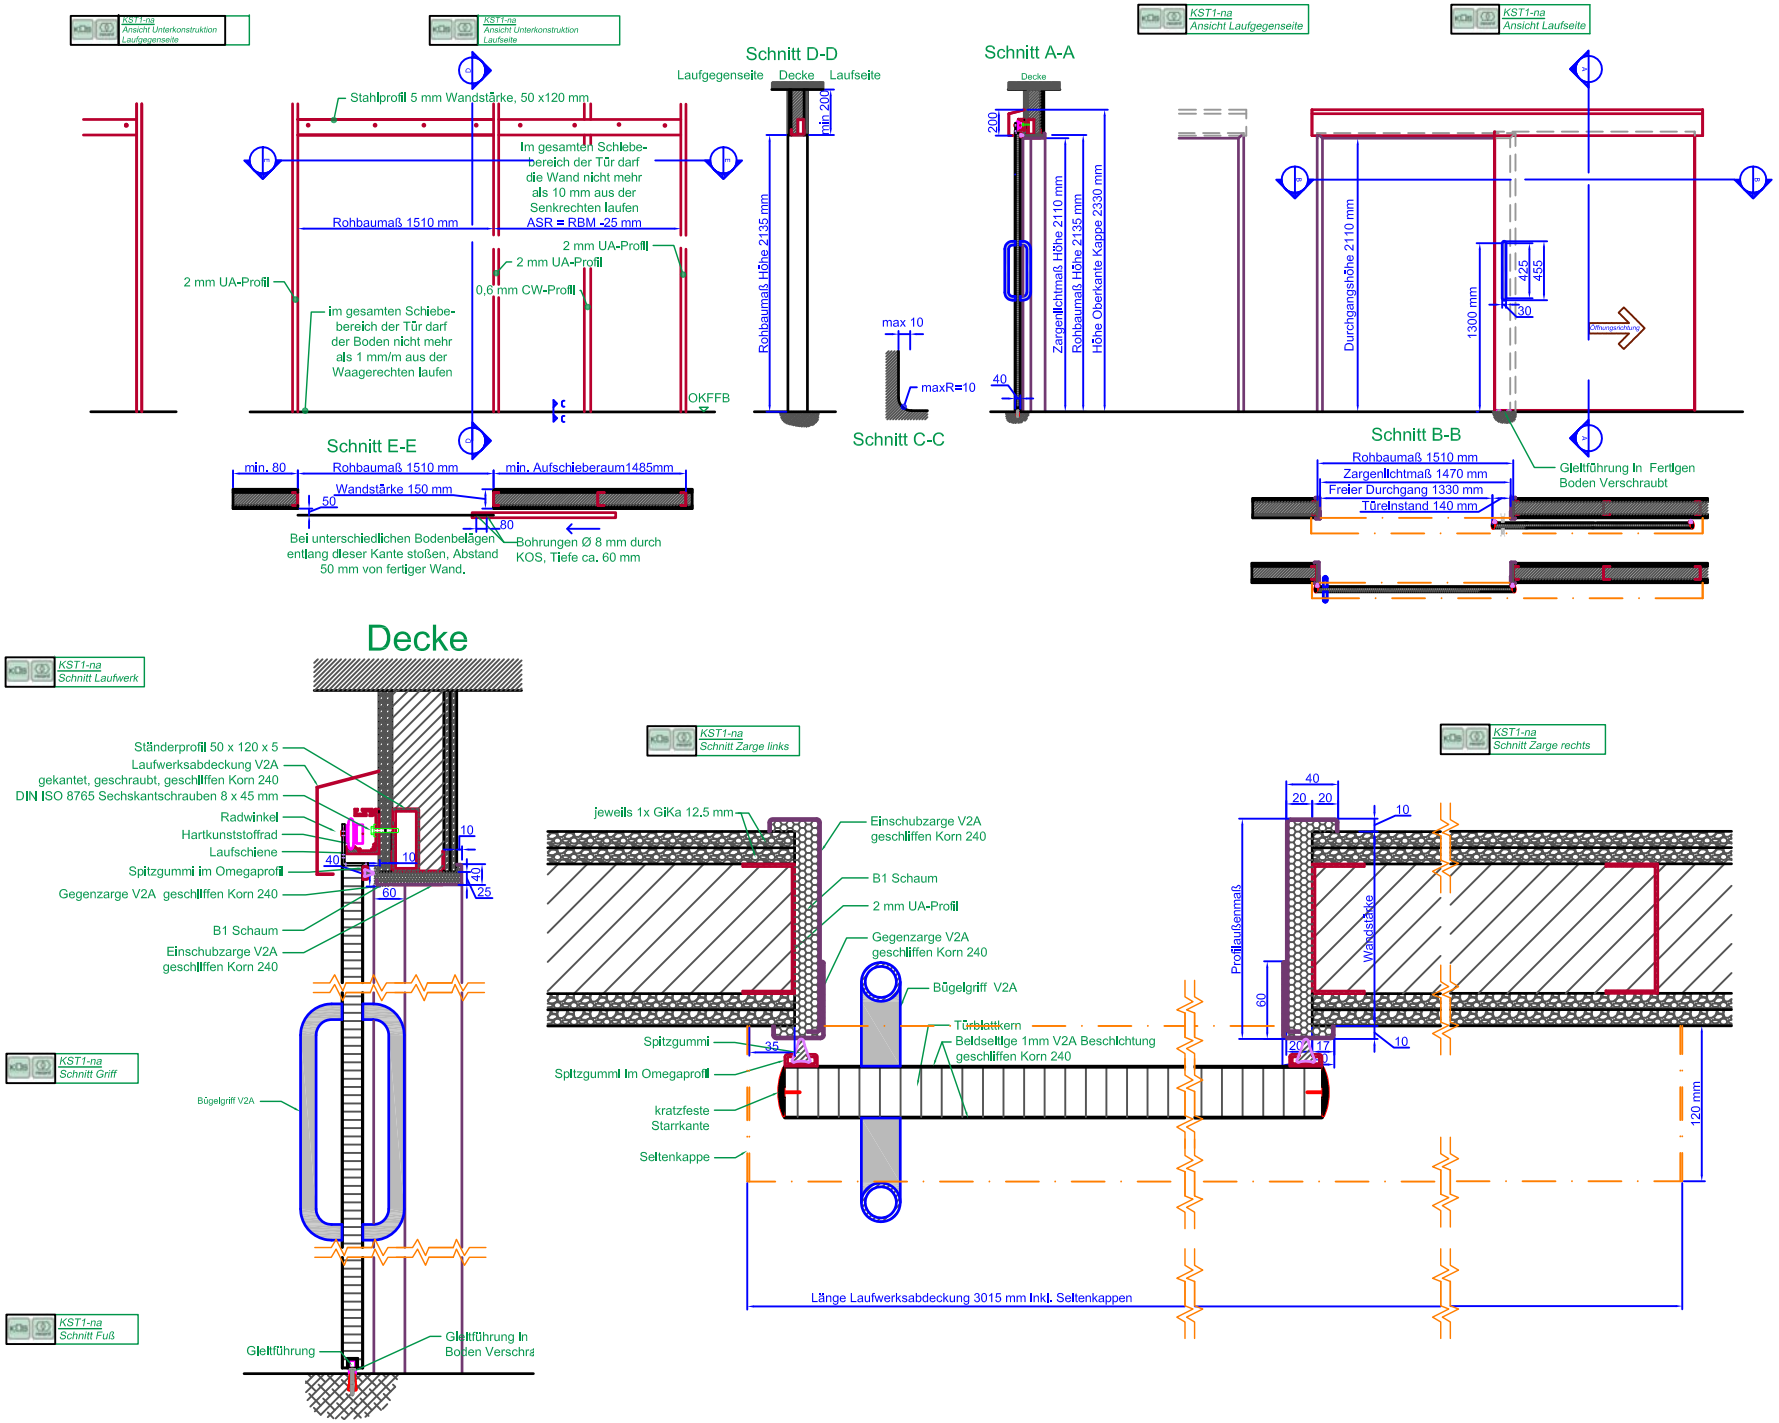

HINWEISE

SYMBOLE

Gipskartonplatte
Stahl
B1 Schaum
Glas
Dichtungen
Türblattkern

ABKÜRZUNGEN

RBM =Rohbaumaß
RBM B =Rohbaumaß Breite
RBM H =Rohbaumaß Höhe
ZLM =Zargenlichtmaß
ASR =Aufschieberaum
FD =Freier Durchgang

NOTIZEN

Beispielzeichnung, nicht maßstabsgetreu.
Maßstabgetreue Zeichnung auf beiliegender CD

INDEX

Index	Änderung	Datum

PROJEKT

AUFTRAGGEBER

PLANVERFASSER

KOS Spezialtüren GmbH
Landwehr 152 - 156
46514 Schermbeck
Tel: 02853/44899-0 Fax: 02853/44899-10
Email: info@kos-tueren.de Inet: www.kos-tueren.de

PLANINFORMATIONEN

PLANTITEL
Werkplanung A1 Architektenordner

PLAN
KST1-na

Gezeichnet	Datum	Massstab	Papier
M.Maier	10.04.2012	ohne	DIN A1
KST1-na		DIN-R	