



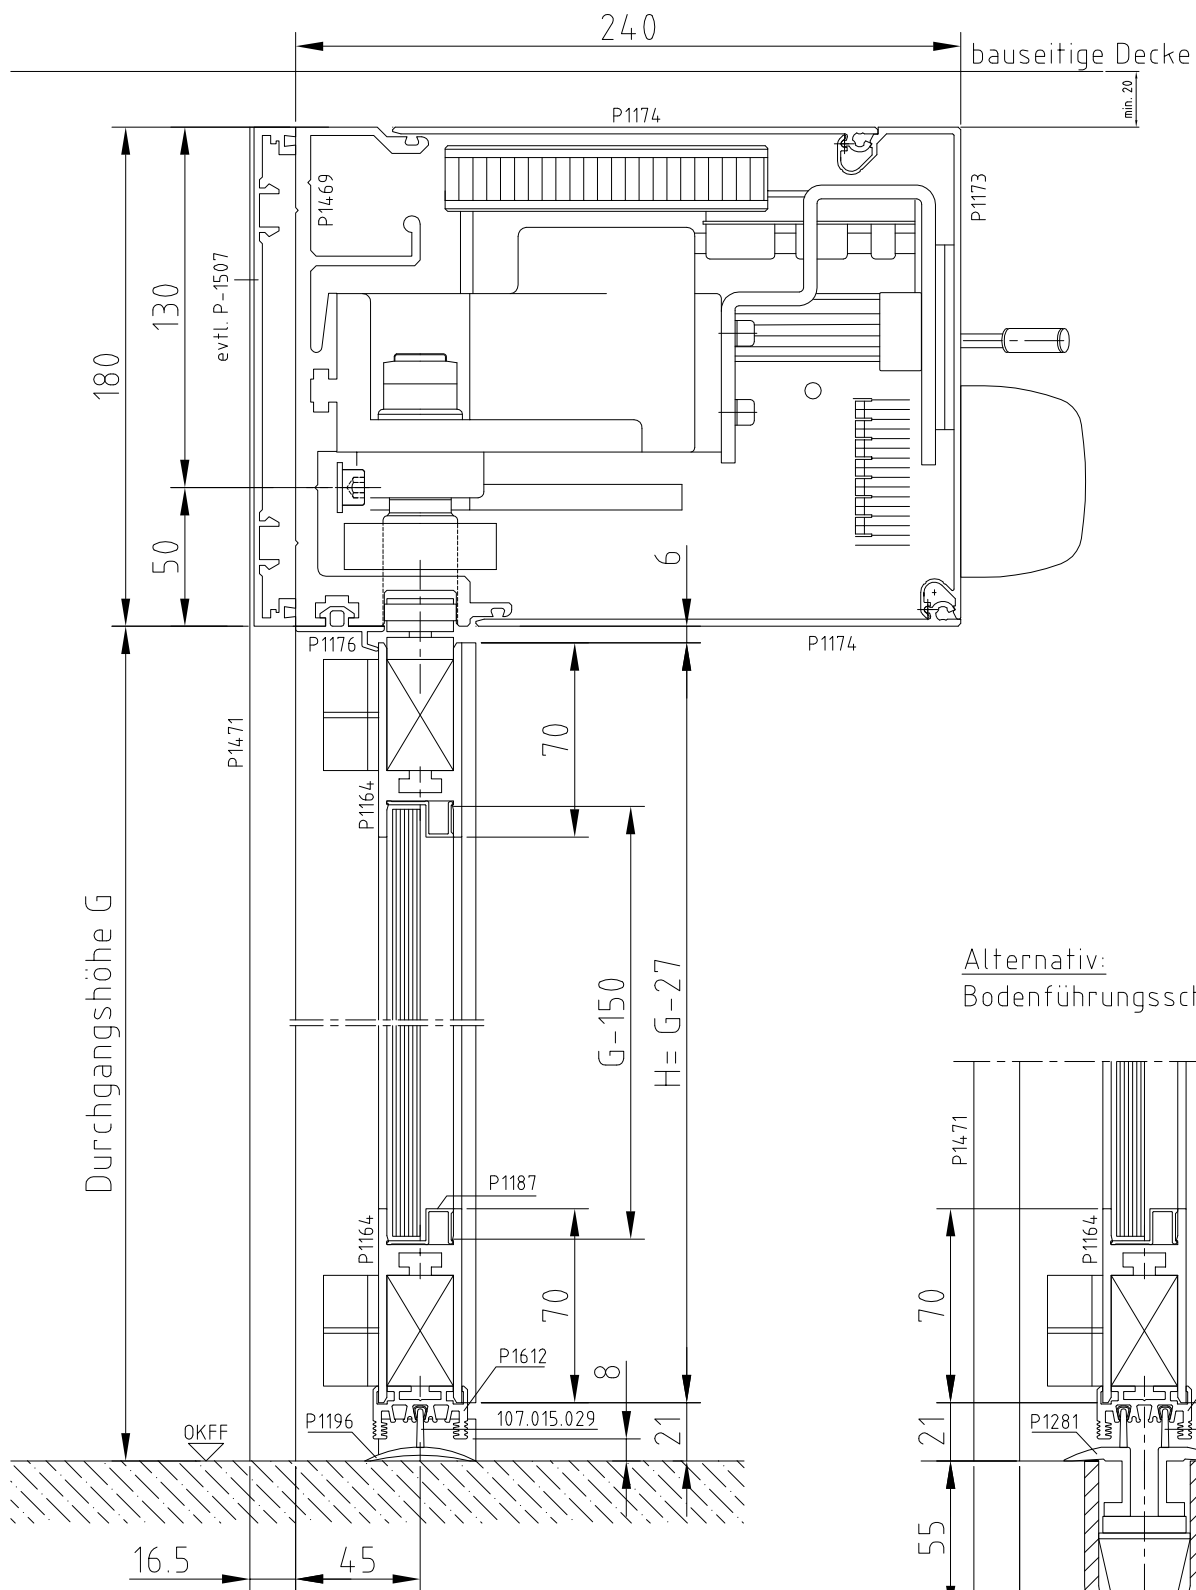

Alternativ:
Bodenführungsschiene

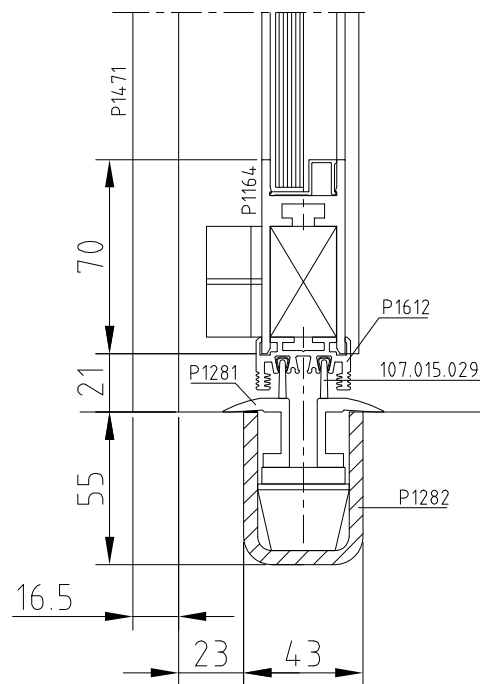

ANr.:		Maßstab 1:1	Farbe _
Kunde:		FTA 20, Vertikalschnitt	
Kom.:		Trägermontage, 10mm VSG + Füllprofile	
ADM:		FTA20.00.V04	Blatt -
	Bearb. 30.05.12 SW	TECHNISCHE ÄNDERUNGEN VORBEHALTEN!	
	Gepr.		
	Dateiname		