



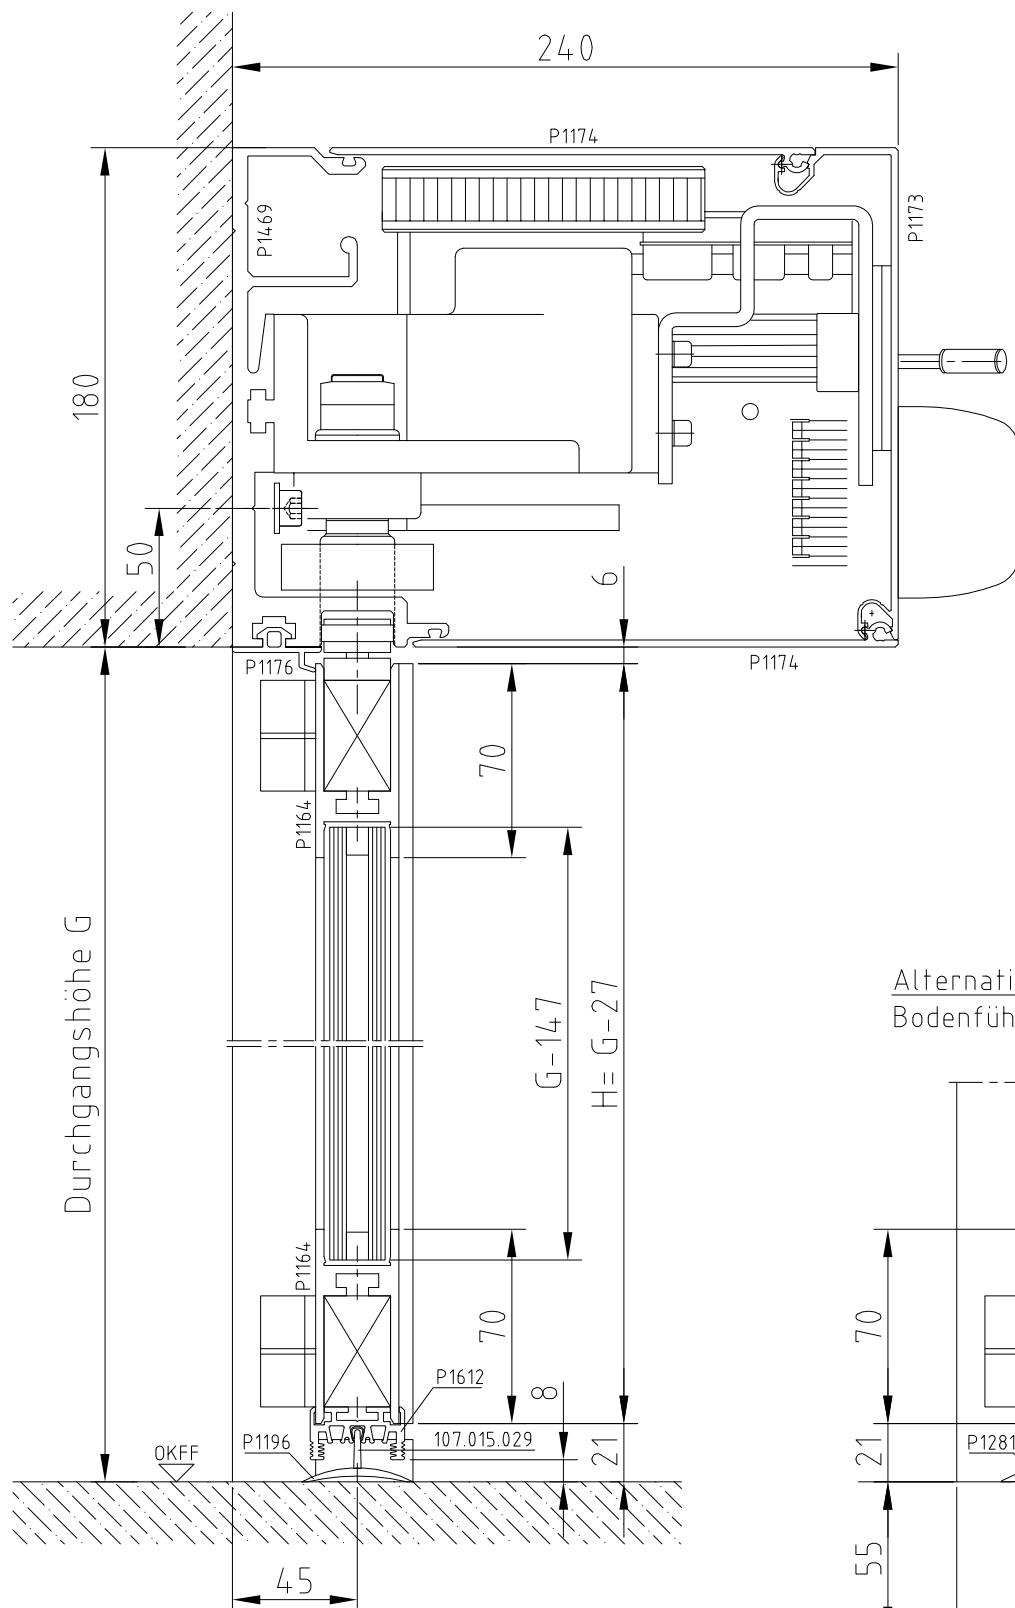

Alternativ:
Bodenführungsschiene

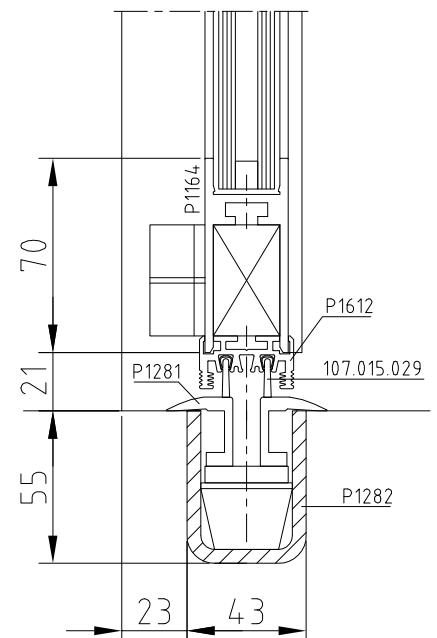

ANr.:		Maßstab 1:1	Farbe _
Kunde:		FTA 20, Vertikalschnitt	
Kom.:		Wandmontage, 20mm ISO-Glas	
ADM:		FTA20.00.V01	Blatt -
	Bearb. 30.05.12 SW		Bl.
	Gepr.		
	Dateiname	TECHNISCHE ÄNDERUNGEN VORBEHALTEN!	